

Kartenauszug - GeoPortal.VG

Gemarkung: Eggesin (134145)

Flur: 3


Datum: 13.05.2022

Maßstab: 1: 10000



"Nur für den Dienstgebrauch"

Geobasisdaten: © GeoBasis DE/M-V, Geofachdaten: © Landkreis Vorpommern-Greifswald

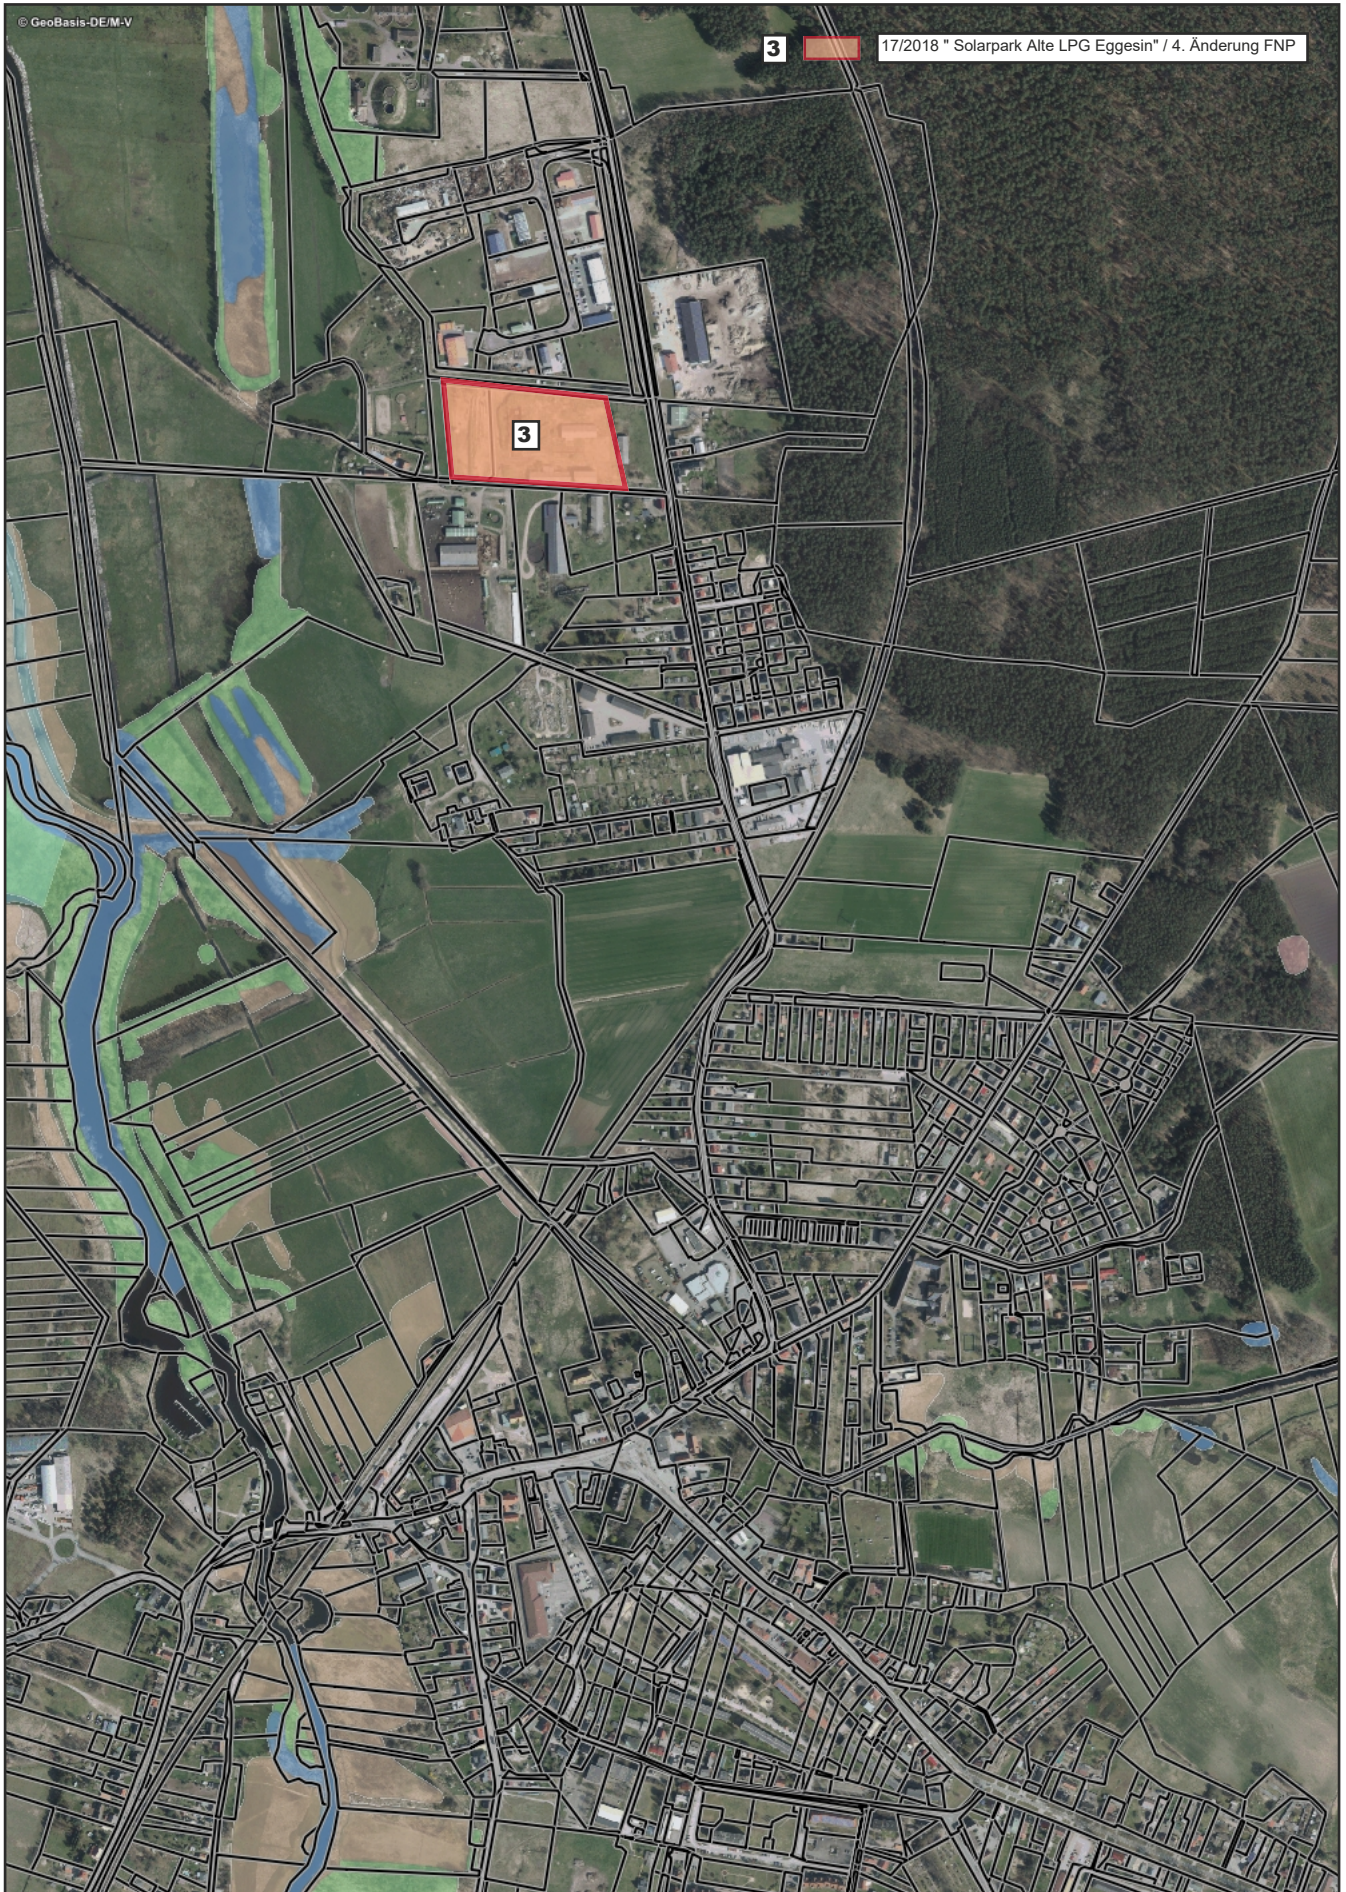

Kartenauszug - GeoPortal.VG

Gemarkung: Eggesin (134145)


Flur: 6

Datum: 13.05.2022

Maßstab 1: 15000

" Nur für den Dienstgebrauch "

Geobasisdaten: © GeoBasis DE/M-V, Geofachdaten: © Landkreis Vorpommern-Greifswald

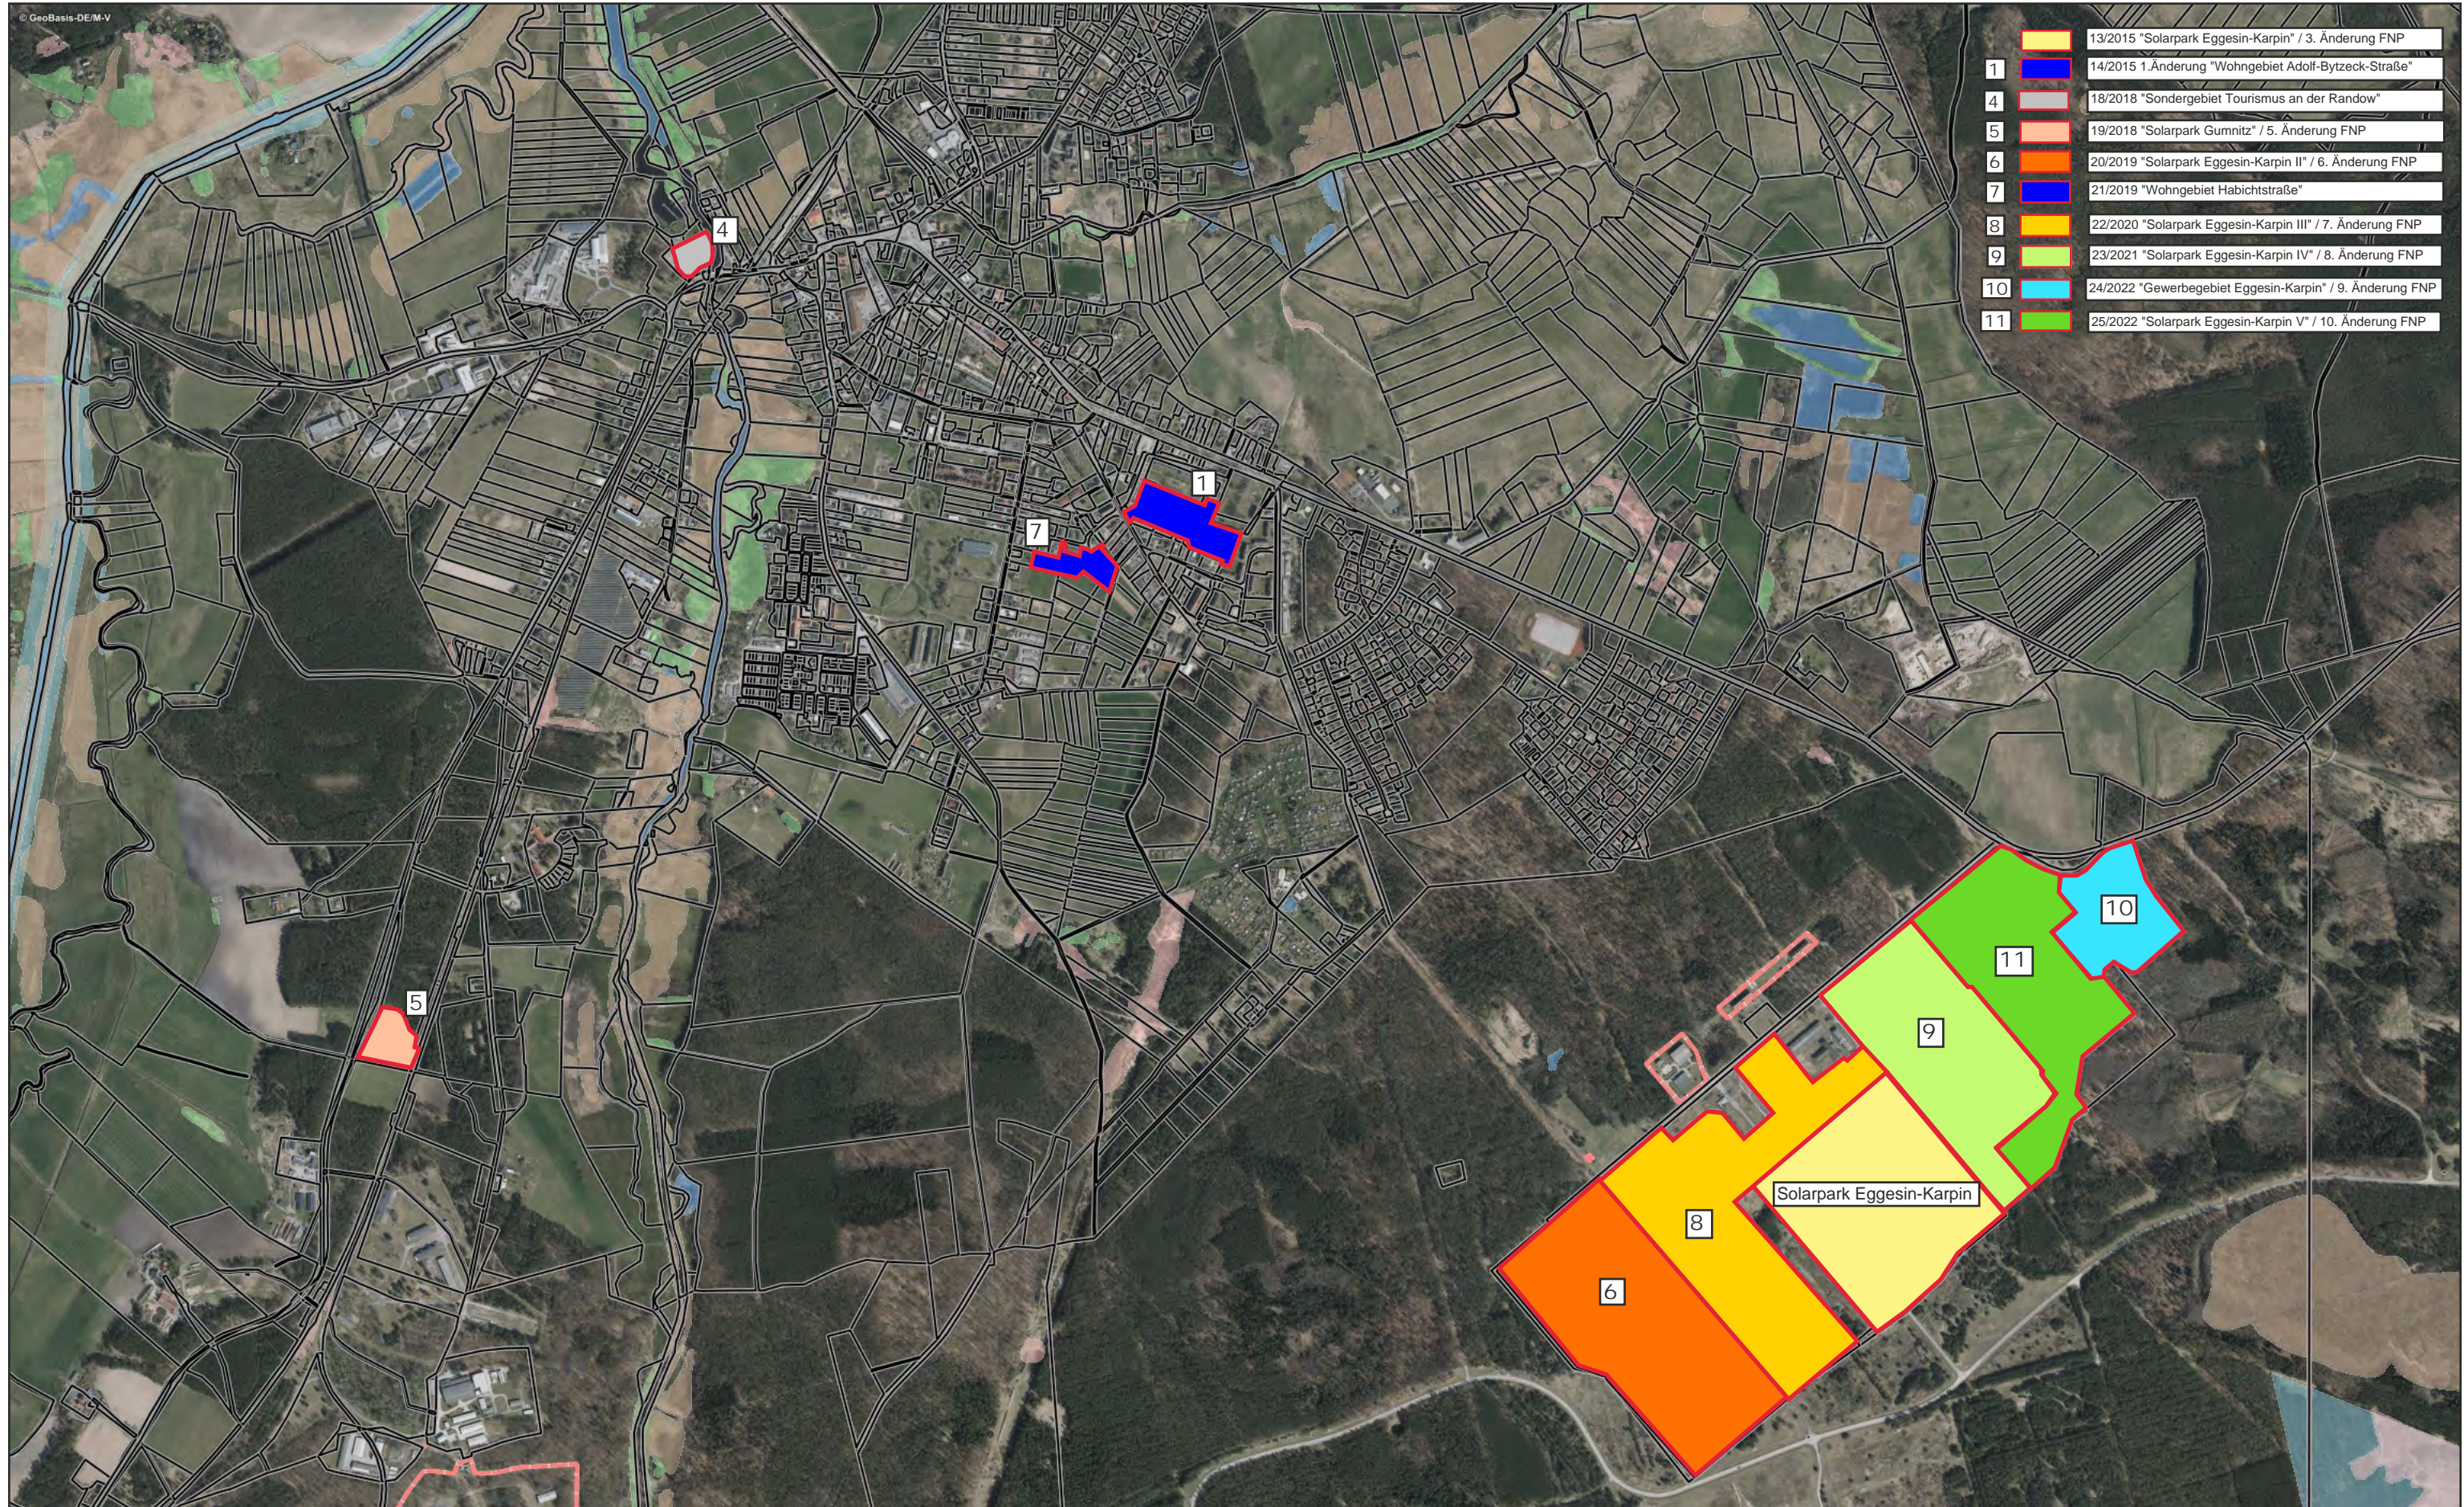

<h1 style="margin: 0;">Eggesin</h1>			Verfahrensstand														Stand: 20.05.2022	
			Aufstellungsbeschluss	Planungsanzeige	Bekanntmachung Aufstellungsbeschluss	frühzeitige Beteiligung Öffentlichkeit	frühzeitige Beteiligung TÖB	Entwurfs- und Auslegungsbeschluss	Bekanntmachung Entwurfs- und Auslegungsbeschluss	Öffentliche Auslegung	Beteiligung TÖB	Städtebaulicher Vertrag / Durchführungsvertrag	Abwägung	Mitteilung der Abwägungsergebnisse	Satzungsbeschluss / Fststellungsbeschluss	Genehmigungsantrag	Bekanntmachung und Inkrafttreten	In Kraft
lfd. Nr.	Nr.	Bezeichnung																
1	14/2015	"Wohngebiet Adolf-Bytzeck-Straße"	16.07.2015		06/2016 14. Juni			13.10.2016	12/2016 13. Dez.	02.01. bis 06.02.2017	19.12.2016		11.05.2017	09.06.2017	11.05.2017		09/2017 19. Spe.	20.09.2017
	14/2015	1. Änderung - "Wohngebiet Adolf-Bytzeck-Straße" (§13b)	03.06.2021		06/2021 17. Juni			23.09.2021	10/2021 14. Okt.	25.10. bis 26.11.2021	20.10.2021		10.03.2022	16.03.2022	10.03.2022		05/2022 17. Mai	18.05.2022
2	16/2016	"Gewerbegebiet Eggesin Karpin"	03.03.2016															
		Vorhabenträger: Herr Bockhold	Aufhebung Aufstellungsbeschluss - 19.05.2022															
3	17/2018	"Solarpark Alte LPG Eggesin"	09.03.2017		05/2018 16. Mai	24.05. bis 25.06.2018	20.04.2018	12.03.2020	07/2020 17. Juli	27.07. bis 28.08.2020	22.06.2020		11.03.2021	22.04.2021				
		Vorhabenträger: Herr Rommel	Bemerkung: städtebaulicher Vertrag liegt im Entwurf (Bauamt) vor; durch Herrn Rommel nicht akzeptiert --> Änderungen sollten mitgeteilt werden; letzte Frist hierfür bis 14.06.2022															
		4. Änderung FNP	19.07.2018		05/2018 16. Mai	24.05. bis 25.06.2018	20.04.2018	12.03.2020	07/2020 17. Juli	27.07. bis 28.08.2020	22.06.2020		11.03.2021	06.04.2021	11.03.2021	24.06.2021	09/2021 16. Sep.	17.09.2021
		Vorhabenträger: Herr Rommel																
4	18/2018	"So Tourismus an der Randow"	03.05.2018		10/2019 16. Okt.	24.11. bis 26.11.2019	02.10.2019	10.12.2020	01/2021 21. Jan.	01.02. bis 05.03.2021	05.01.2021	14.09.2021	23.09.2021	29.09.2021	23.09.2021		10/2021 14. Oktober	15.10.2021
		Vorhabenträger: Fam. Gumprecht	Bemerkung: Aufhebungsbeschluss der örtlichen Bauvorschrift (DS 22/126/00) am 10.03.2022 --> Bekanntmachung 04/2022 (12. April) --> in Kraft seit 13.04.2022															
5	19/2018	"Solarpark Gumnitz westlich der Bahnlinie Ueckermünde-Pasewalk"	19.07.2018		10/2018 17. Okt.	25.10. bis 26.11.2018		28.03.2019	05/2019 08. Mai	20.05. bis 21.06.2019		03.06.2021						
								23.09.2021	10/2021 14. Okt.	25.10. bis 08.11.2021	21.10.2021	10.03.2022	10.03.2022	16.03.2022	10.03.2022			
		Vorhabenträger: Solarfaktor --> ENERPARC	Bemerkung: erneute Beteiligung 2021 --> langer Zeitraum zwischen Beteiligung und Abwägung; Beantragung Planstand nach § 33 BauGB am 09.05.2022															
		5. Änderung FNP	19.07.2018		10/2018 17. Okt.	25.10. bis 26.11.2018	19.10.2018	28.03.2019	06/2019 12. Juni	17.06. bis 19.07.2019	17.06.2019							
								23.09.2021	10/2021 14. Okt.	25.10. bis 08.11.2021	21.10.2021	für Sitzungsrunde 13.06.2022 bis 30.06.2022 vorgesehen						
								01/2022 18. Januar	31.01. bis 04.03.2022									
		Vorhabenträger: Solarfaktor --> ENERPARC	Bemerkung: erneute Beteiligung 2021 --> langer Zeitraum zwischen Beteiligung und Abwägung; Öffentlichkeitsbeteiligung 2022 --> fehlender Verfahrenshinweis in der Bekanntmachung (§ 3 Abs. 3 BauGB)															

<h1 style="margin: 0;">Eggesin</h1>			Verfahrensstand														Stand: 20.05.2022	
			Aufstellungsbeschluss	Planungsanzeige	Bekanntmachung Aufstellungsbeschluss	frühzeitige Beteiligung Öffentlichkeit	frühzeitige Beteiligung TÖB	Entwurfs- und Auslegungsbeschluss	Bekanntmachung Entwurfs- und Auslegungsbeschluss	Öffentliche Auslegung	Beteiligung TÖB	Städtebaulicher Vertrag / Durchführungsvertrag	Abwägung	Mitteilung der Abwägungsergebnisse	Satzungsbeschluss / Fststellungsbeschluss	Genehmigungsantrag	Bekanntmachung und Inkrafttreten	In Karft
lfd. Nr.	Nr.	Bezeichnung																
6	20/2019	"Solarpark Karpin II"	07.02.2019		08/2020 21. August	31.08. bis 05.10.2020	11.08.2020	03.06.2021	06/2021 17. Juni	28.06. bis 30.07.2021	08.06.2021	10.03.2022	10.03.2022	16.03.2022	10.03.2022			
		Vorhabenträger: ENERPARC	Bemerkung: Beantragung Planstand nach § 33 BauGB am 04.04.2022															
		6. Änderung FNP	25.06.2020		07/2020 17. Juli	27.07. bis 28.08.2020	29.06.2020	11.03.2021	03/2021 25. März	06.04. bis 07.05.2021	22.03.2021		23.09.2021	20.10.2021	23.09.2021	14.12.2021 versagt		
		Vorhabenträger: ENERPARC								31.01. bis 04.03.2022			19.05.2022	19.05.2022				
		Vorhabenträger: ENERPARC	Bemerkung: erneute Öffentlichkeitsbeteiligung 2022 --> fehlender Verfahrenshinweis in der Bekanntmachung (§ 3 Abs. 3 BauGB)															
7	21/2019	"Wohngebiet Habichtstraße" (§13b)	28.03.2019	24.09.2019	10/2019 16. Okt.			24.09.2019	10/2020 23. Okt.	02.11. bis 04.12.2020	12.10.2020		11.03.2021	24.03.2021	11.03.2021		04/2021 22. April	23.04.2021
8	22/2020	"Solarpark Eggesin-Karpin III"	03.06.2021		02/2022 15. Feb.	07.03. bis 08.04.2022	01.03.2022											
		Vorhabenträger: BEC ENERGIE Consult GmbH	Bemerkung: frühzeitige Beteiligung 2022 beendet--> Stellungnahmen an Vorhabenträger übergeben															
		7. Änderung FNP	03.06.2021		02/2022 15. Feb.	07.03. bis 08.04.2022	01.03.2022											
		Vorhabenträger: BEC ENERGIE Consult GmbH	Bemerkung: frühzeitige Beteiligung 2022 beendet--> Stellungnahmen an Vorhabenträger übergeben															
9	23/2021	"Solarpark Eggesin-Karpin IV"	16.12.2021															
		8. Änderung FNP																
		Vorhabenträger:																
10	24/2022	"Gewerbegebiet Eggesin Karpin"	19.05.2022															
		Vorhabenträger: Herr Bockhold																
		9. Änderung FNP																
		Vorhabenträger: Herr Bockhold																

Eggesin

			<u>Verfahrensstand</u>														Stand:
			Aufstellungsbeschluss	Planungsanzeige	Bekanntmachung Aufstellungsbeschluss	frühzeitige Beteiligung Öffentlichkeit	frühzeitige Beteiligung TÖB	Entwurfs- und Auslegungsbeschluss	Bekanntmachung Entwurfs- und Auslegungsbeschluss	Öffentliche Auslegung	Beteiligung TÖB	Städtebaulicher Vertrag / Durchführungsvertrag	Abwägung	Mitteilung der Abwägungsergebnisse	Satzungsbeschluss / Fststellungsbeschluss	Genehmigungsantrag	Bekanntmachung und Inkrafttreten
lfd. Nr.	Nr.	Bezeichnung															
11	25/2022	"Solarpark Eggesin-Karpin V"	19.05.2022														
		10. Änderung FNP															
		Vorhabenträger:															

20.05.2022