

Öffentliche Bekanntmachung der Gemeinde Liepgarten

Bekanntmachung des Aufstellungsbeschluss für die Außenbereichssatzung Nr. 1/2014 „Groß Dunzig“ nach § 35 Abs. 6 BauGB

Die Gemeindevertretung der Gemeinde Liepgarten hat in ihrer Sitzung am 09.09.2014 beschlossen, für die Flurstücke 95/6; 95/7; 95/8; 95/9; 95/10; 95/11; 95/12; 95/13; 95/14; 148/2 und 148/3 der Flur 4 der Gemarkung Liepgarten eine Außenbereichssatzung aufzustellen.

Diese Flurstücke sind alle in Groß Dunzig gelegen.


Der Geltungsbereich der Satzung ergibt sich aus dem nachstehenden Lageplan. Die von der Satzung erfassten Grundstücke sind durch die weiß gepunktete Linie gekennzeichnet.

Die Außenbereichssatzung soll die Voraussetzungen für eine Genehmigungsfähigkeit zusätzlicher Wohngebäude sowie Wohnungserweiterungen begründen. Ziel der Planung ist eine maßvolle bauliche Entwicklung im Sinne einer Schließung von Baulücken. Eine Inanspruchnahme von Flächen außerhalb der bestehenden Siedlungsstrukturen wird nicht zugelassen.

Dieser Beschluss wird hiermit bekannt gemacht.

K Kaps
- Kaps -
Bürgermeisterin
Gemeinde Liepgarten



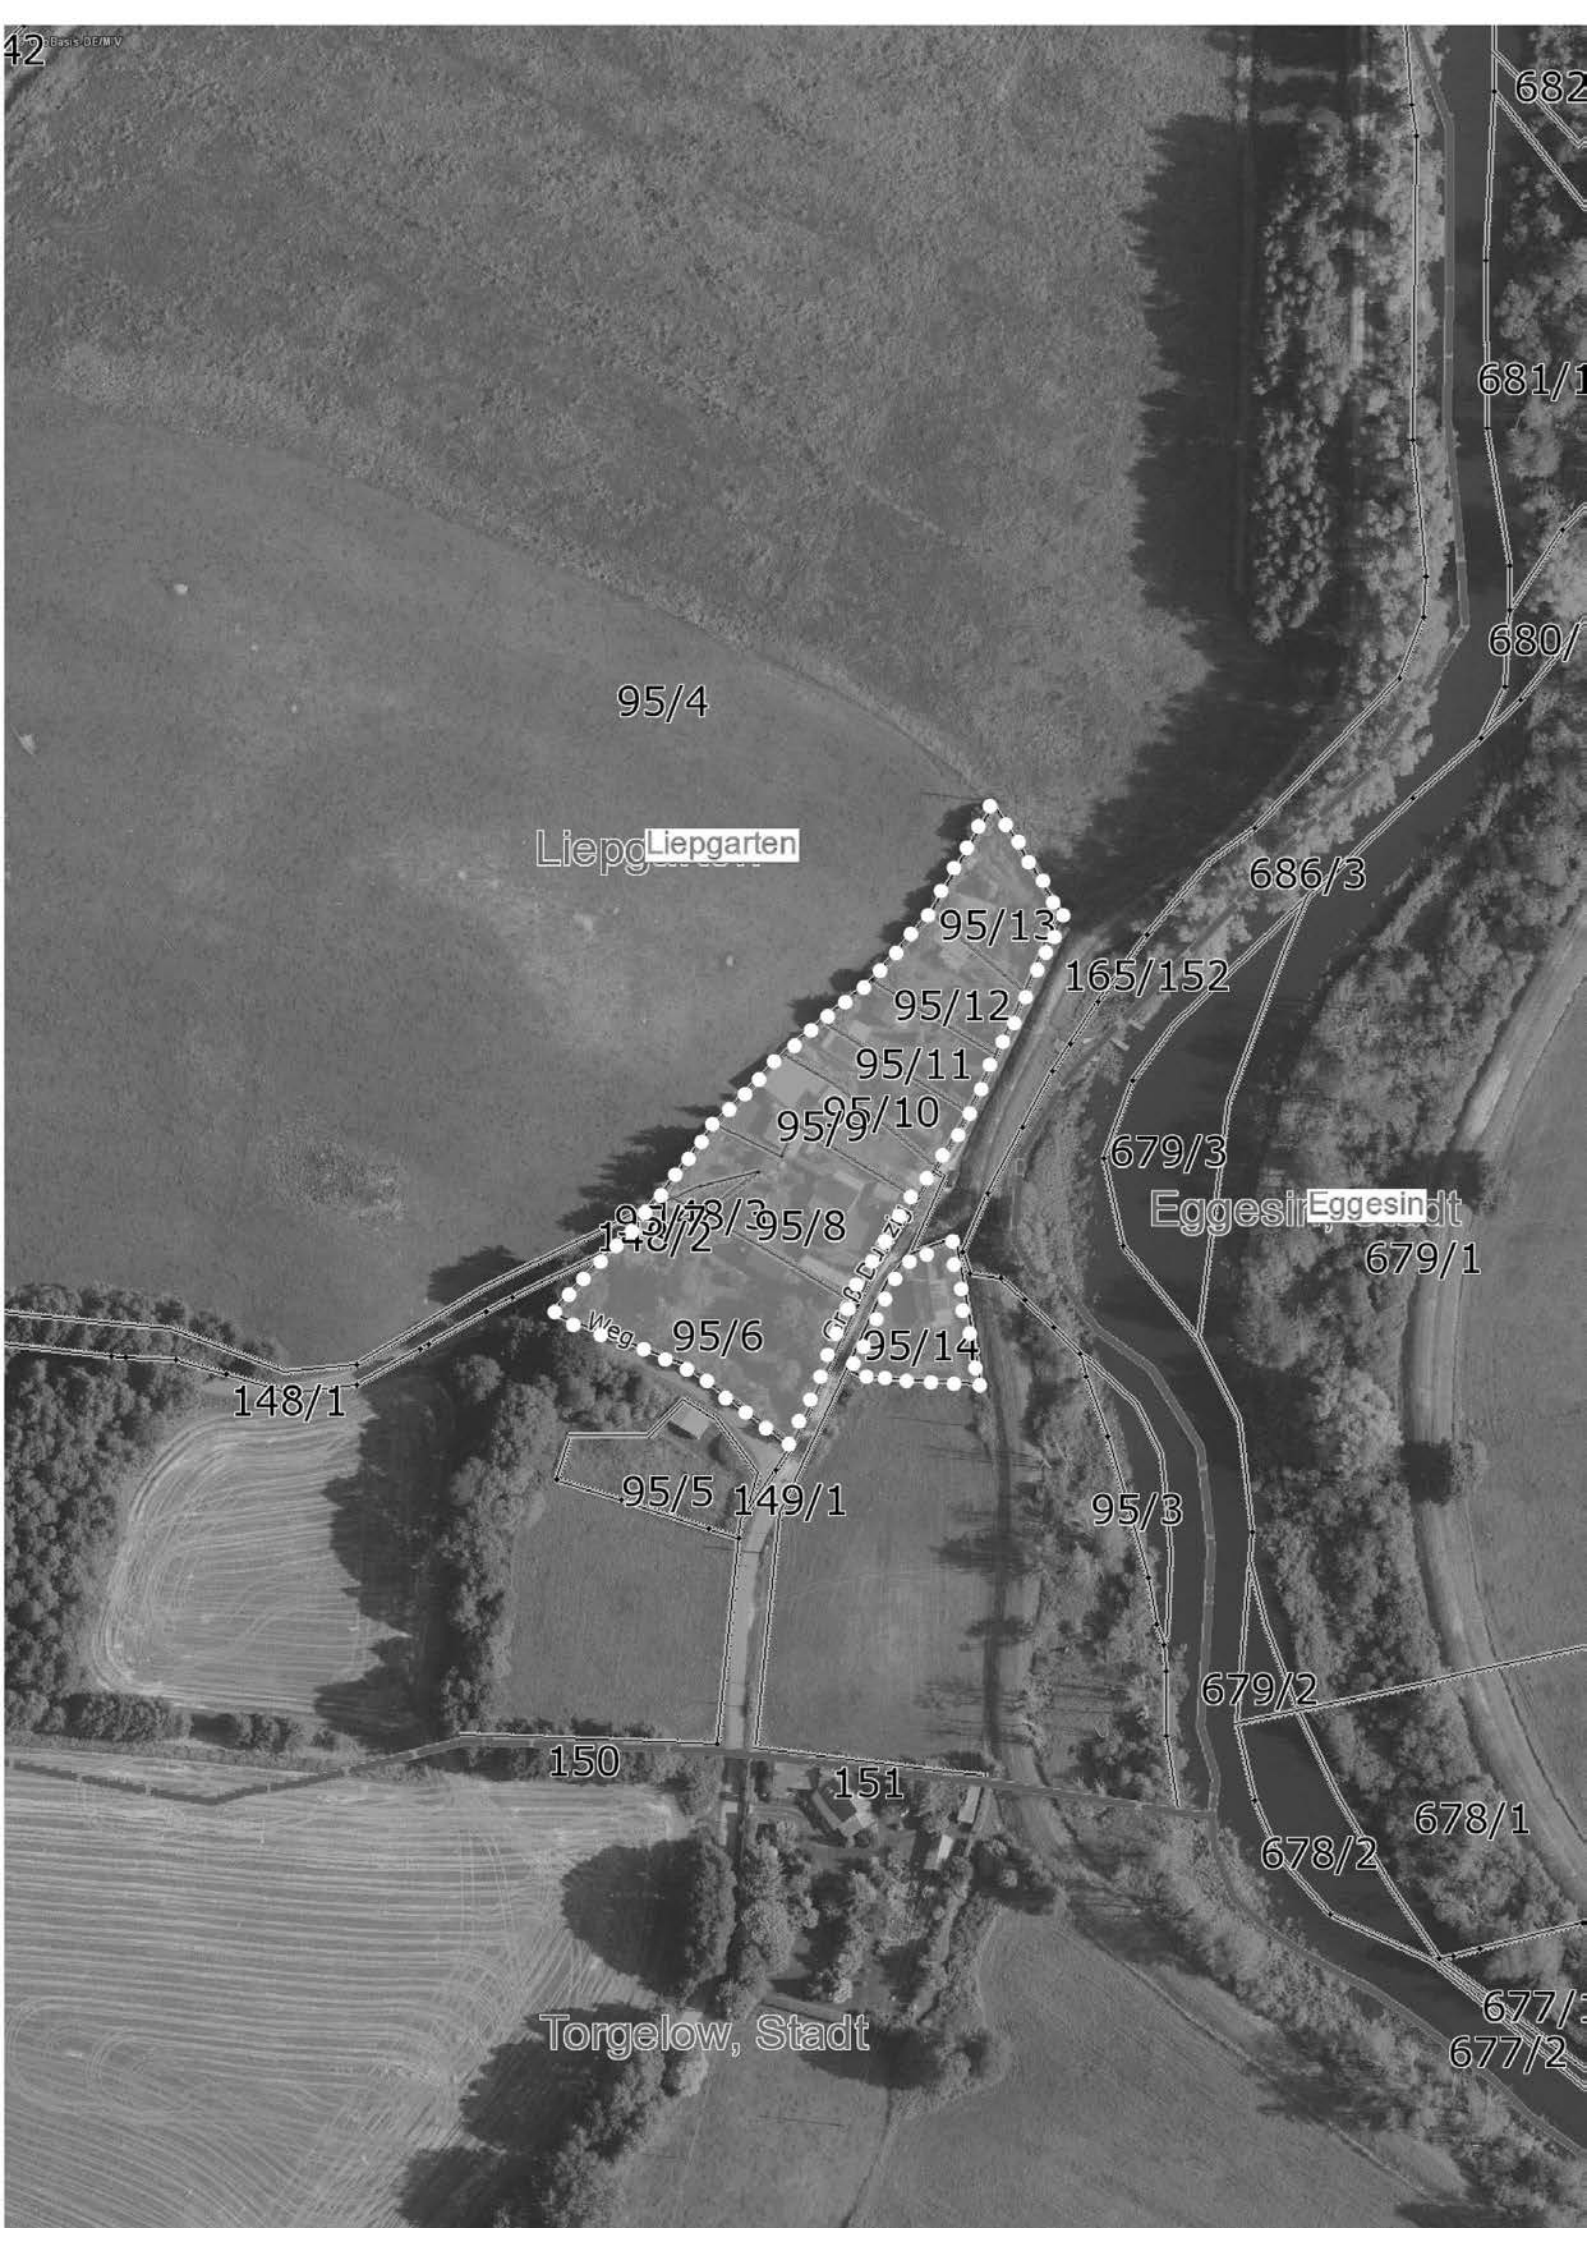

95/4

Liepogarten

95/13

95/12

95/11

95/10

95/8

95/6

95/14

148/1

95/5

149/1

150

151

Torgelow, Stadt

165/152

679/3

Eggesindt

679/1

686/3

95/3

679/2

678/2

678/1

677/1

677/2

681/1

680/1

682/1